


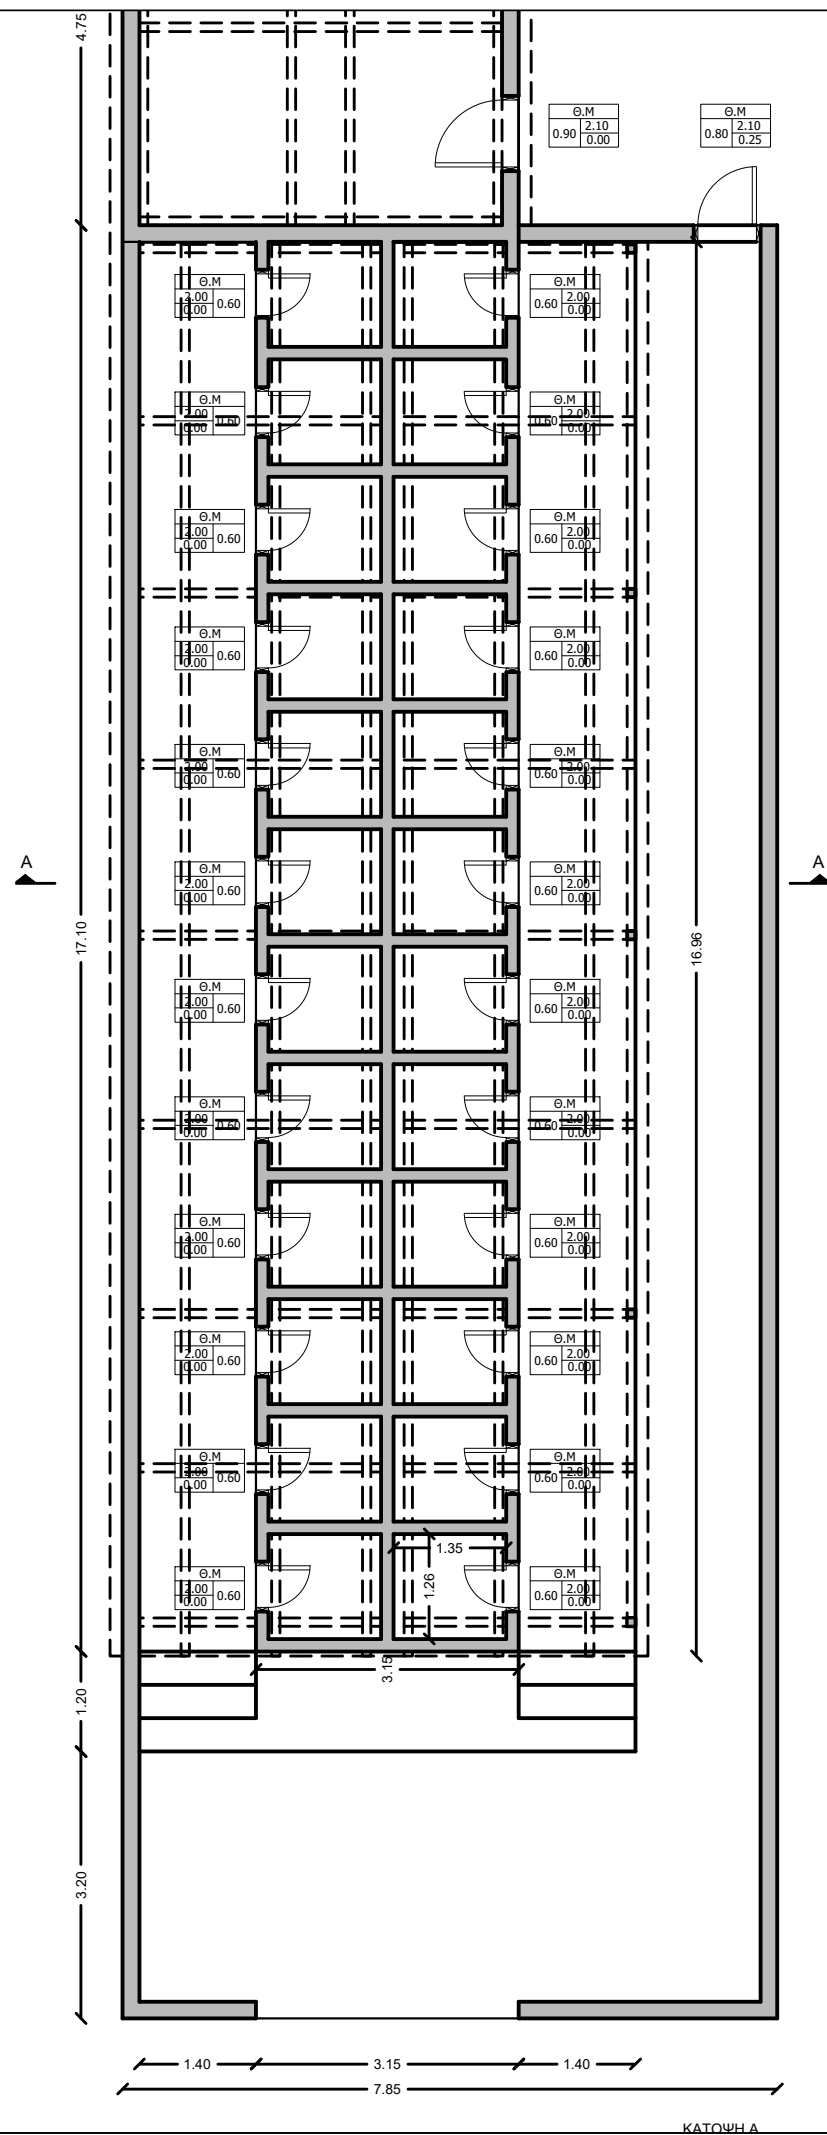

Κύριος του Έργου	ΤΥΠΕΤ	
Έργο	ΑΝΑΒΑΘΜΙΣΗ ΛΟΥΤΡΩΝ	
Θέση	ΚΑΤΑΣΚΗΝΩΣΗ ΔΙΟΝΥΣΟΥ	
Τίτλος σχεδίου	ΚΑΤΟΨΗ ΚΤΙΡΙΟΥ ΛΟΥΤΡΩΝ Λ4	
Ημερομηνία	ΟΚΤΩΒΡΙΟΣ 2025	
Μελετητές	αρ. σχεδίου	
		A01
	Κλίμακα :	
Υπογραφή	ΤΟΜΕΑΣ ΤΕΧΝΙΚΩΝ ΥΠΗΡΕΣΙΩΝ ΜΑΡΑΓΚΟΥ ΕΡΑΤΩ Διπλ. Πολιτικός Μηχανικός	
	 ΕΡΑΤΩ ΜΑΡΑΓΚΟΥ ΠΟΛΙΤΙΚΟΣ ΜΗΧΑΝΙΚΟΣ ΤΟΜ. ΤΕΧΝΙΚΩΝ ΥΠΗΡΕΣΙΩΝ	