


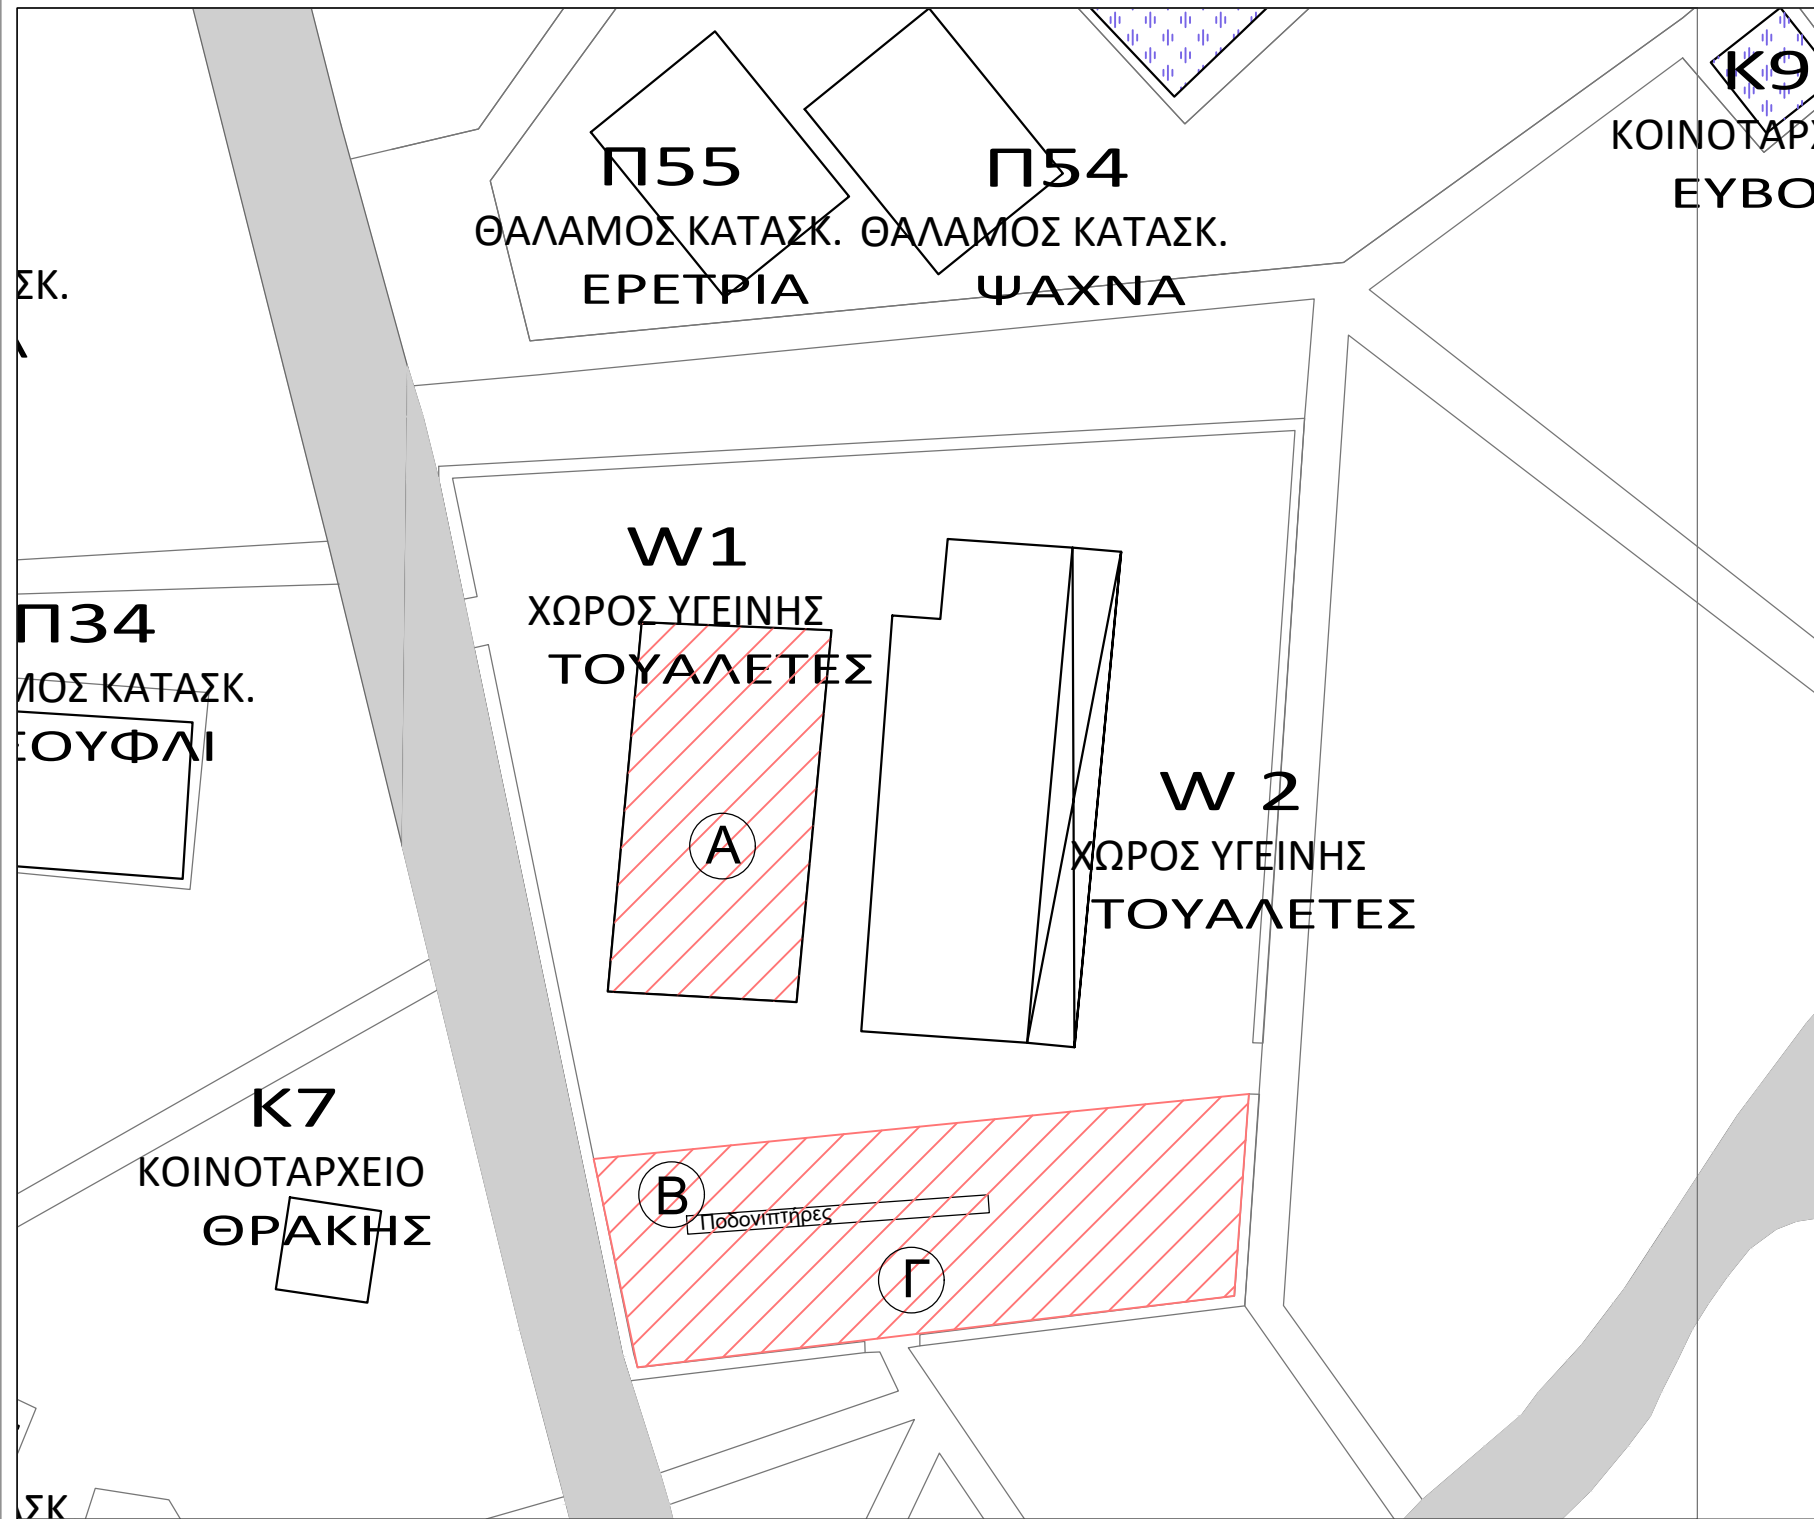

Κύριος του Έργου	ΤΥΠΕΤ	
Έργο	ΑΝΑΚΑΙΝΙΣΗ ΧΩΡΟΥ ΥΓΙΕΙΝΗΣ	
Θέση	ΚΑΤΑΣΚΗΝΩΣΗ ΔΙΟΝΥΣΟΥ	
Τίτλος σχεδίου	ΟΡΙΖΟΝΤΙΟΓΡΑΦΙΑ	
Ημερομηνία	ΟΚΤΩΒΡΙΟΣ 2025	
Μελετητές	αρ. σχεδίου	A02
	Κλίμακα :	
	ΤΟΜΕΑΣ ΤΕΧΝΙΚΩΝ ΥΠΗΡΕΣΙΩΝ ΜΑΡΑΓΚΟΥ ΕΡΑΤΩ Διπλ. Πολιτικός Μηχανικός	
Υπογραφή		