
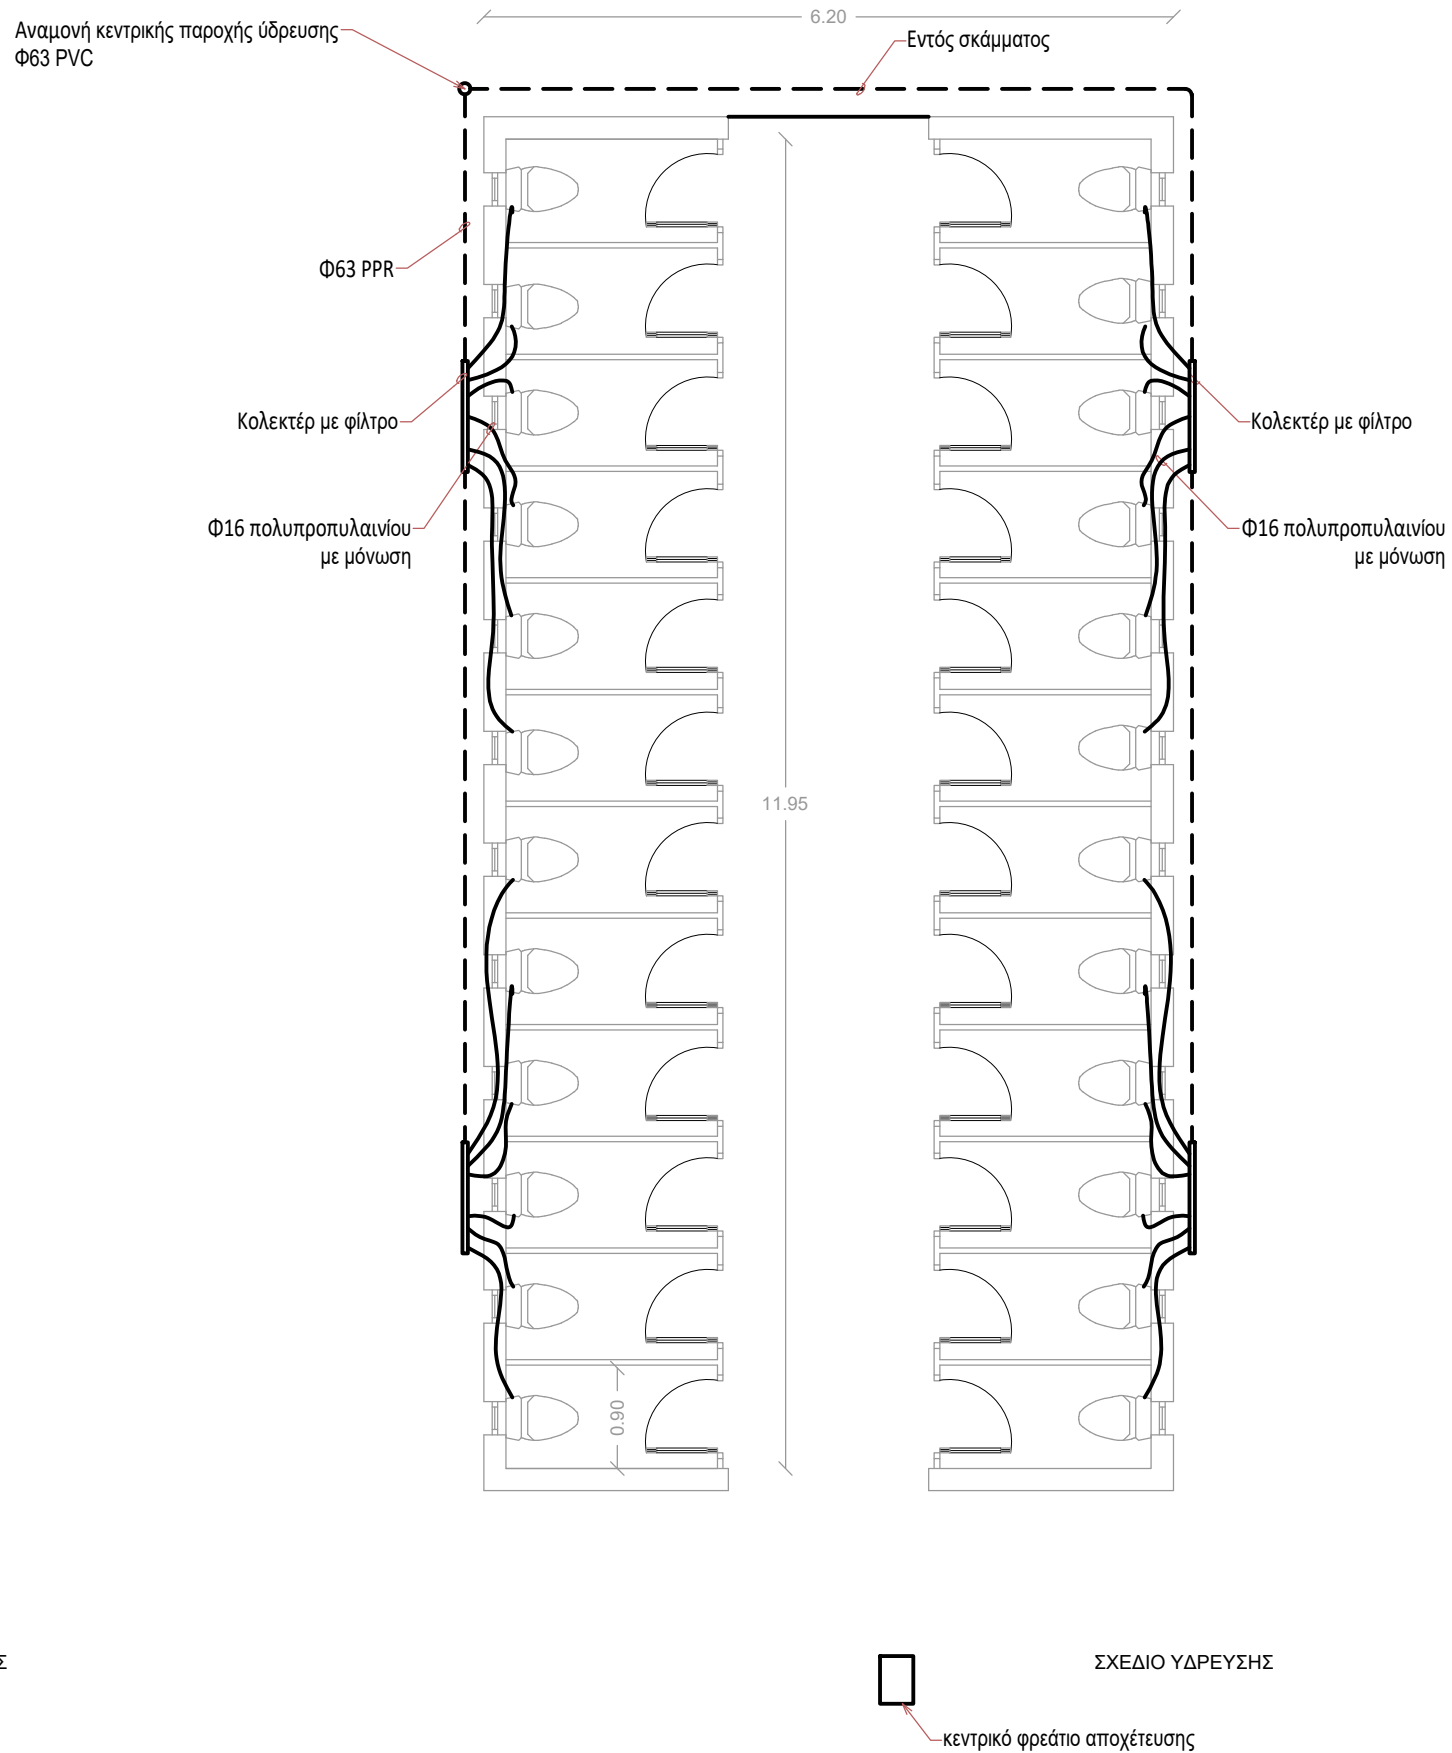


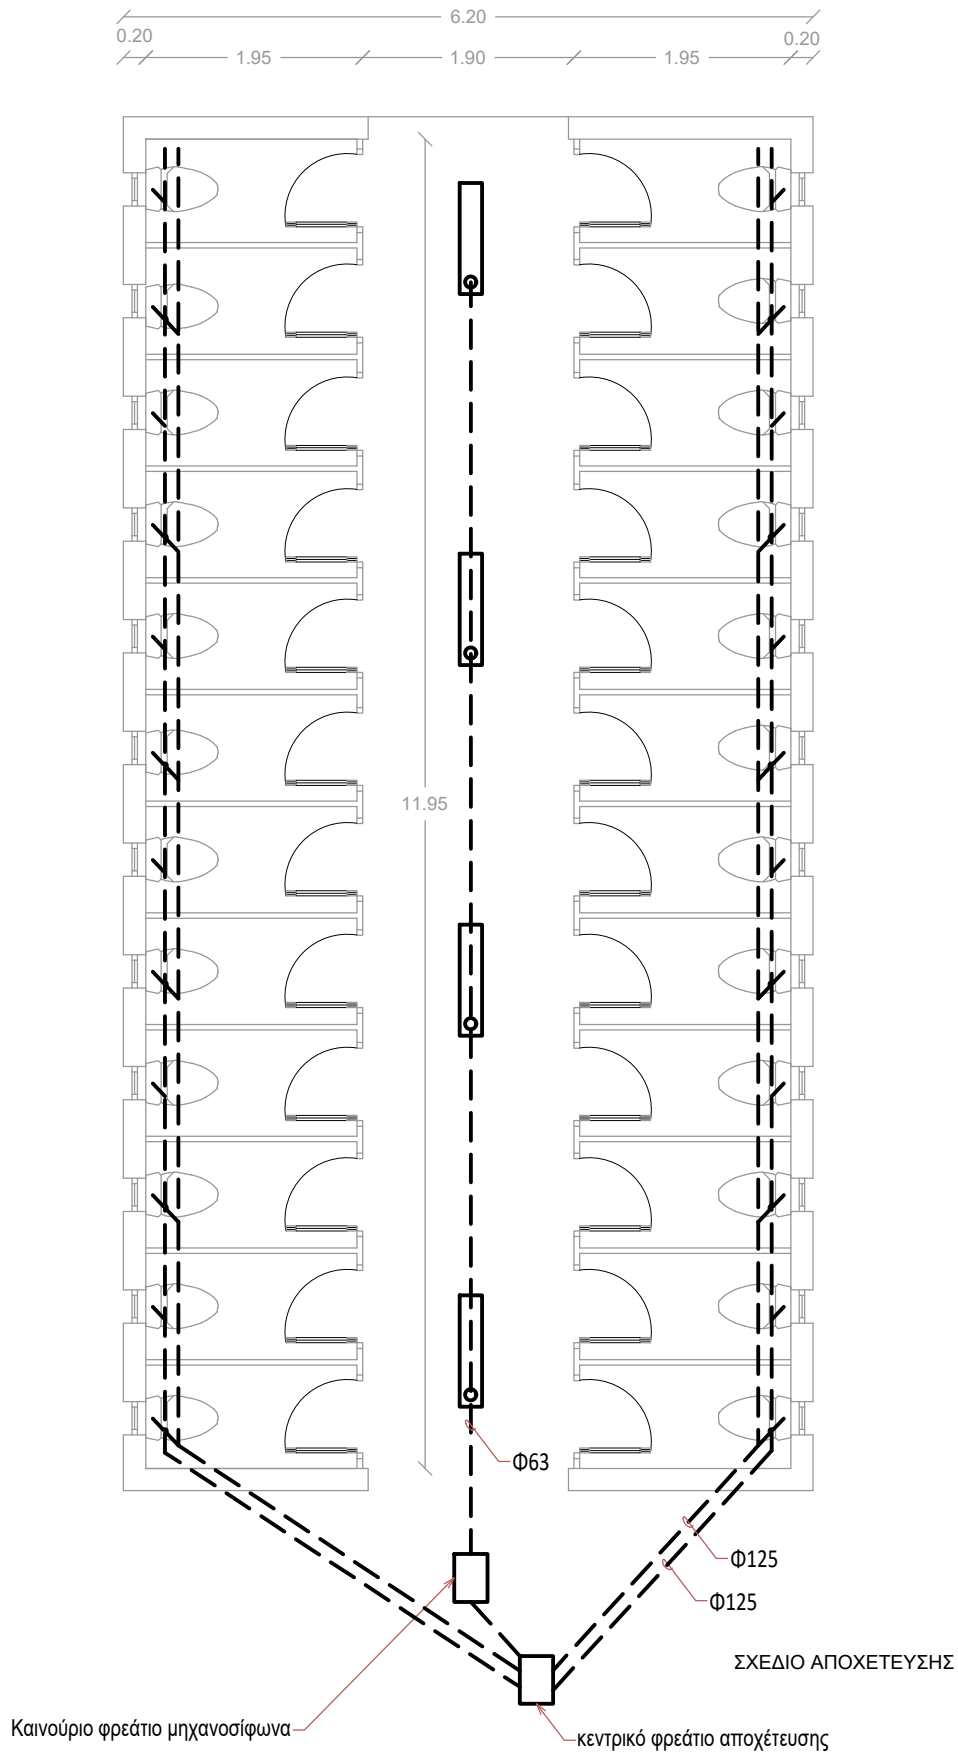

Κύριος του Έργου

ΤΥΠΕΤ

Έργο

ΑΝΑΚΑΤΑΣΚΕΥΗ
ΧΩΡΩΝ ΥΓΙΕΙΝΗΣ

Θέση

ΚΑΤΑΣΚΗΝΩΣΗ
ΔΙΟΝΥΣΟΥ

Τίτλος σχεδίου

ΣΧΕΔΙΟ
ΥΔΡΕΥΣΗΣ-
ΑΠΟΧΕΤΕΥΣΗΣ

Ημερομηνία

ΟΚΤΩΒΡΙΟΣ 2025

αρ. σχεδίου

Y01

Κλίμακα :

Μελετητές

ΤΟΜΕΑΣ ΤΕΧΝΙΚΩΝ
ΥΠΗΡΕΣΙΩΝ
ΜΑΡΑΓΚΟΥ ΕΡΑΤΩ
Διπλ. Πολιτικός Μηχανικός

Υπογραφή

ΕΡΑΤΩ ΜΑΡΑΓΚΟΥ
ΠΟΛΙΤΙΚΟΣ ΜΗΧΑΝΙΚΟΣ
ΤΟΜ. ΤΕΧΝΙΚΩΝ ΥΠΗΡΕΣΙΩΝ