ΓΕΝΙΚΗ ΚΑΤΟΨΗ ΔΕΞΑΜΕΝΩΝ
ΚΛ. 1:100

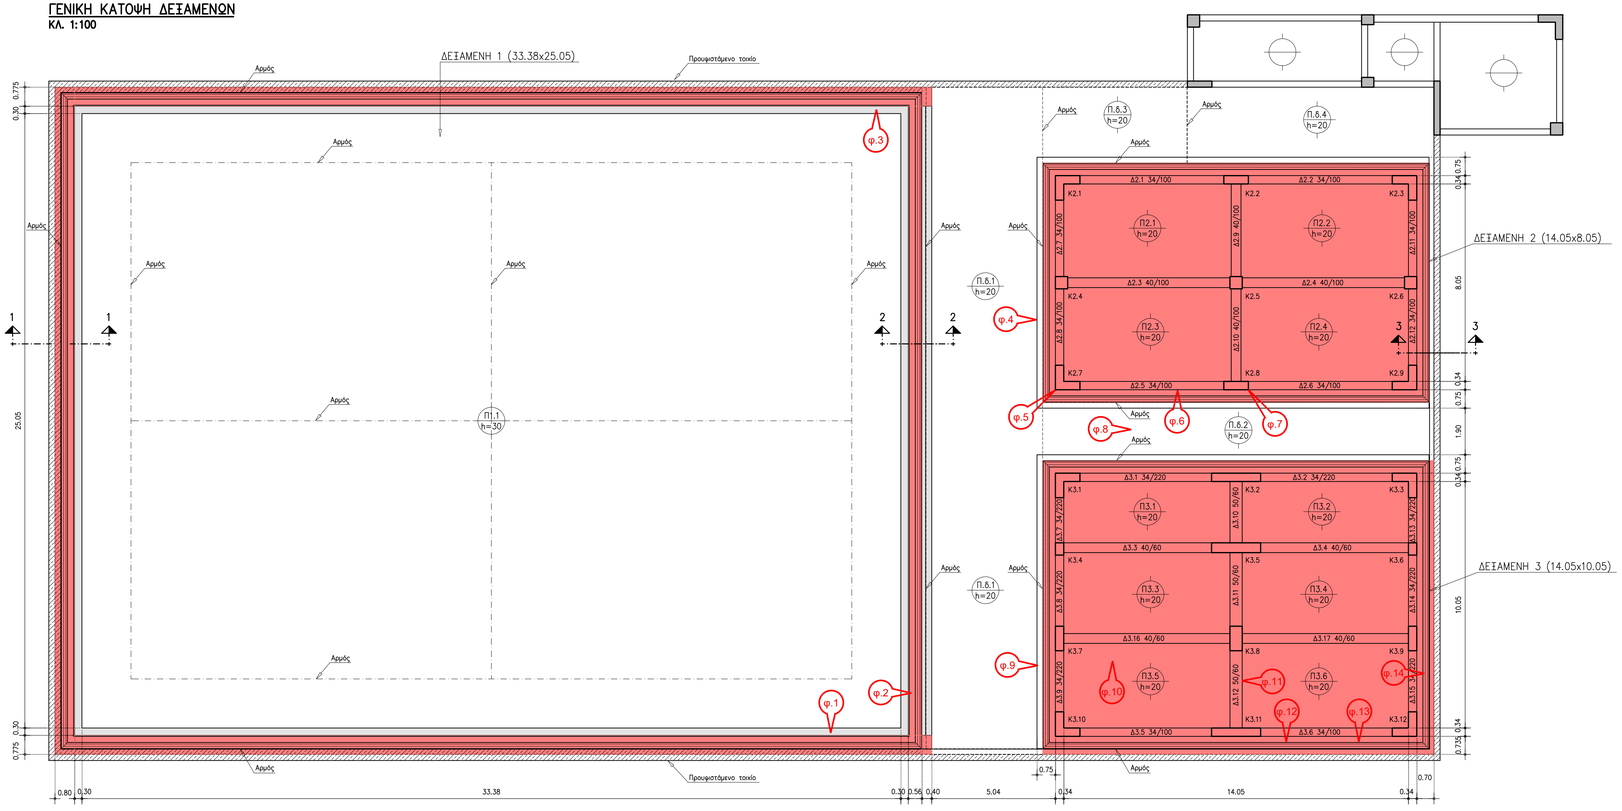

ΤΟΜΗ 1–1
ΚΛ. 1:25

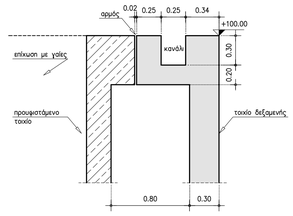

ΤΟΜΗ 2–2
ΚΛ. 1:25

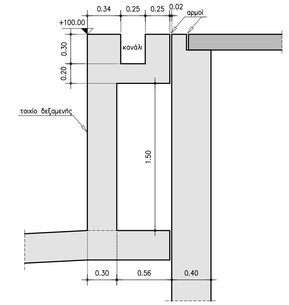

ΤΟΜΗ 3–3
ΚΛ. 1:25

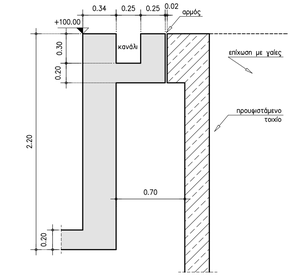

ΥΠΟΜΝΗΜΑ

- Περιοχές φθορών & αλλοιωσεων
- Υποστυλώματα
- Τοιχία
- Προεξοχή καναλιού
- Προωθιστάμενα τοιχία

ΣΗΜΕΙΩΣΕΙΣ

1. Οι περιοχές με φθορές & αλλοιώσεις (αποσάθρωση σκυροδέματος, οξειδώσεις οπλισμών) σημαίνονται με έγχρωμη σκίαση και αφορούν εκτεταμένες επιφάνειες.
2. Στις περιοχές των πλακων Π.δ.1, & Π.δ.2 οι φθορές & αλλοιωσεις είναι μεμονωμένες και τοπικές.
3. Οι φωτογραφίες είναι αντιπροσωπευτικές των θέσεων. Για περισσότερες φωτογραφίες παθολογίας βλέπε τεχνική έκθεση.

φ.1

φ.2

φ.3

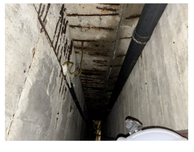

φ.4

φ.5

φ.6

φ.7

φ.8

φ.9

φ.10

φ.11

φ.12

φ.13

φ.14

ΕΡΓΟΔΟΤΗΣ	**ΤΥΠΕΤ** ΤΑΜΕΙΟ ΥΓΕΙΑΣ ΠΡΟΣΩΠΙΚΟΥ Ε.Τ.Ε.
ΜΕΛΕΤΗ	ΜΕΛΕΤΗ ΑΠΟΚΑΤΑΣΤΑΣΗΣ ΦΘΟΡΩΝ & ΒΛΑΒΩΝ ΚΟΛΥΜΒΗΤΙΚΩΝ ΔΕΞΑΜΕΝΩΝ
ΘΕΣΗ	ΣΑΝΗ ΚΑΣΣΑΝΔΡΑΣ ΧΑΛΚΙΔΙΚΗΣ
ΣΤΑΔΙΟ	ΜΕΛΕΤΗ ΕΦΑΡΜΟΓΗΣ
ΘΕΜΑ ΣΧΕΔΙΟΥ	ΠΑΘΟΛΟΓΙΑ ΔΟΜΙΚΩΝ ΣΤΟΙΧΕΙΩΝ

ΑΝΑΔΟΧΟΣ	ΣΦΡΑΓΙΔΑ-ΥΠΟΓΡΑΦΗ	ΑΡΙΘΜΟΣ ΣΧΕΔΙΟΥ
MSN Τεχνική Ομόρρυθμη Εταιρία Μητροπόλεως 34, 54623 Θεσσαλονίκη Τ.+30 2310 264176, C.+30 6977 453719 M.ntziosk@gmail.com	ΣΥΝΤΑΧΘΗΚΕ 03.03.2026 FOTIOS KANDYLAS Digitally signed by FOTIOS KANDYLAS DN: cn=FOTIOS KANDYLAS, o=ΤΥΠΕΤ, c=GR Reason: I am the author of this document Location: Date: 2026-03-09 10:06:02 00 Digitally signed by KONSTANTINOS NTZIOS Date: 2026.03.09 11:56:12 +02'00'	Σ 1 ΕΚ ΤΩΝ 5 ΚΛΙΜΑΞ 1:100 ΗΜΕΡΟΜ ΜΑΡΤΙΟΣ 2026

Η ΥΠΗΡΕΣΙΑ

ΕΛΕΓΧΘΗΚΕ___.___.2026 | ΘΕΩΡΗΘΗΚΕ & ΕΓΚΡΙΘΗΚΕ ___.___.2026

Α/Α	ΗΜΕΡΟΜ.	ΤΡΟΠΟΠΟΙΗΣΕΙΣ	ΥΠΟΓΡΑΦΗ