ΓΕΝΙΚΗ ΚΑΤΟΨΗ ΔΕΞΑΜΕΝΩΝ
ΚΛ. 1:100

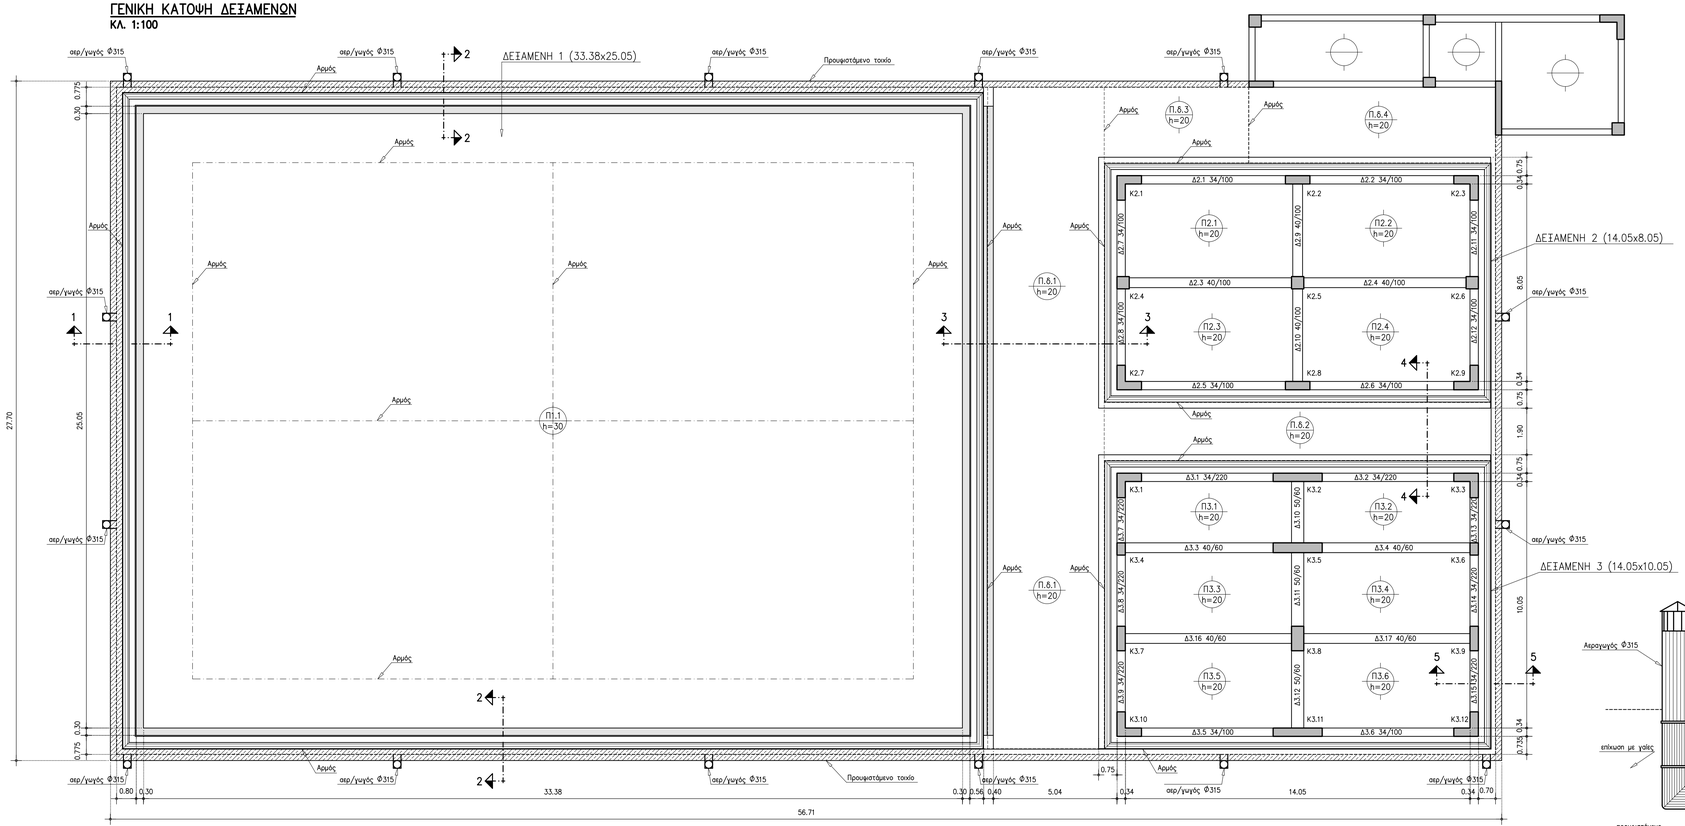

ΥΠΟΜΝΗΜΑ

- Υποστυλώματα
- Τοιχία
- Προεξοχή καναλιού
- Προωθιστάμενα τοιχία
- Προτεινόμενοι αεραγωγοί Φ315

ΓΕΝΙΚΕΣ ΟΔΗΓΙΕΣ ΕΡΓΑΣΙΩΝ

Πριν την εκκίνηση των εργασιών αποκατάστασης των δομικών στοιχείων θα γίνουν τα εξής ως πρόδρομες εργασίες:

1. Αποσύνδεση-αποξήλωση σωληνώσεων & καλωδίων δικτύων για την απρόσκοπτη διενέργεια των εργασιών.
2. Εγκατάσταση προτεινόμενων αεραγωγών αερισμού περιμετρικά των δεξαμενών σύμφωνα με το γενικό σχέδιο κατόψης.
3. Αντικατάσταση των παλαιών υλικών σφράγισης των αρμών περιμετρικά των βραχίων προβόλων των δεξαμενών και εφαρμογή νέων κατάλληλων για στεγανωτικό σφράγισμα.

ΠΡΟΤΕΙΝΟΜΕΝΟΙ ΑΕΡΑΓΩΓΟΙ
ΚΛ. 1:25

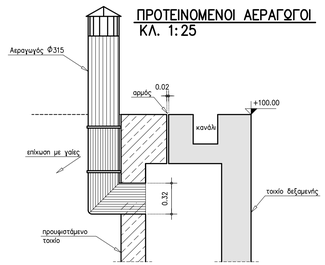

ΤΟΜΗ 1–1
ΚΛ. 1:25

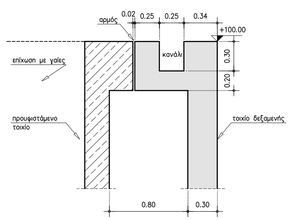

ΤΟΜΗ 2–2
ΚΛ. 1:25

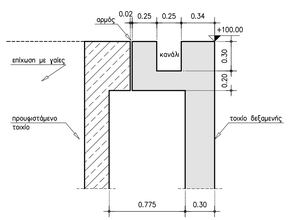

ΤΟΜΗ 3–3
ΚΛ. 1:25

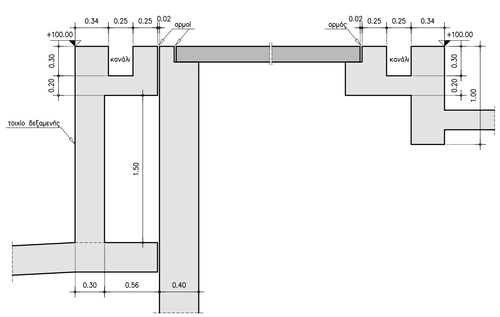

ΤΟΜΗ 4–4
ΚΛ. 1:25

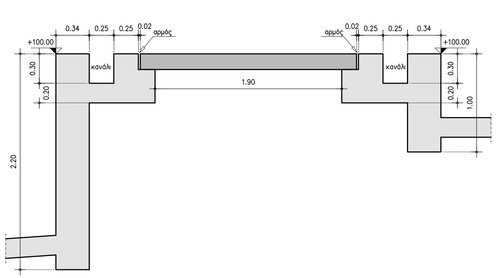

ΤΟΜΗ 5–5
ΚΛ. 1:25

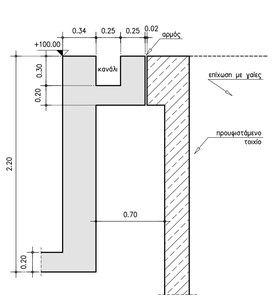

ΕΡΓΟΔΟΤΗΣ	**ΤΥΠΕΤ** ΤΑΜΕΙΟ ΥΓΕΙΑΣ ΠΡΟΣΩΠΙΚΟΥ Ε.Τ.Ε.
ΜΕΛΕΤΗ	ΜΕΛΕΤΗ ΑΠΟΚΑΤΑΣΤΑΣΗΣ ΦΘΟΡΩΝ & ΒΛΑΒΩΝ ΚΟΛΥΜΒΗΤΙΚΩΝ ΔΕΞΑΜΕΝΩΝ
ΘΕΣΗ	ΣΑΝΗ ΚΑΣΣΑΝΔΡΑΣ ΧΑΛΚΙΔΙΚΗΣ
ΣΤΑΔΙΟ	ΜΕΛΕΤΗ ΕΦΑΡΜΟΓΗΣ
ΘΕΜΑ ΣΧΕΔΙΟΥ	ΓΕΝΙΚΗ ΚΑΤΟΨΗ & ΤΟΜΕΣ ΚΟΛΥΜΒΗΤΙΚΩΝ ΔΕΞΑΜΕΝΩΝ

ΑΝΑΔΟΧΟΣ	ΣΦΡΑΓΙΔΑ-ΥΠΟΓΡΑΦΗ	ΑΡΙΘΜΟΣ ΣΧΕΔΙΟΥ
MSN Τεχνική Ομόρρυθμη Εταιρία Μητροπόλεως 34, 54623 Θεσσαλονίκη Τ.+30 2310 264176, C.+30 6977 453719 M.ntzioak@gmail.com	ΣΥΝΤΑΧΘΗΚΕ 03.03.2026 FOTIOS KANDYLAS Digitally signed by KONSTANTINOS NTZIOS Date: 2026.03.09 12:03:29 +02'00'	Σ 2 ΕΚ ΤΩΝ 5 ΚΛΙΜΑΞ 1:100 ΗΜΕΡΟΜ. ΜΑΡΤΙΟΣ 2026

Η ΥΠΗΡΕΣΙΑ	
ΕΛΕΓΧΘΗΚΕ ___.___.2026	ΘΕΩΡΗΘΗΚΕ & ΕΓΚΡΙΘΗΚΕ ___.___.2026

Α/Α	ΗΜΕΡΟΜ.	ΤΡΟΠΟΠΟΙΗΣΕΙΣ	ΥΠΟΓΡΑΦΗ