


ΥΠΟΜΝΗΜΑ	
	ΔΙΚΤΥΟ ΕΞΑΕΡΙΣΜΟΥ
	ΔΙΚΤΥΟ ΠΡΟΣΑΓΩΓΗΣ

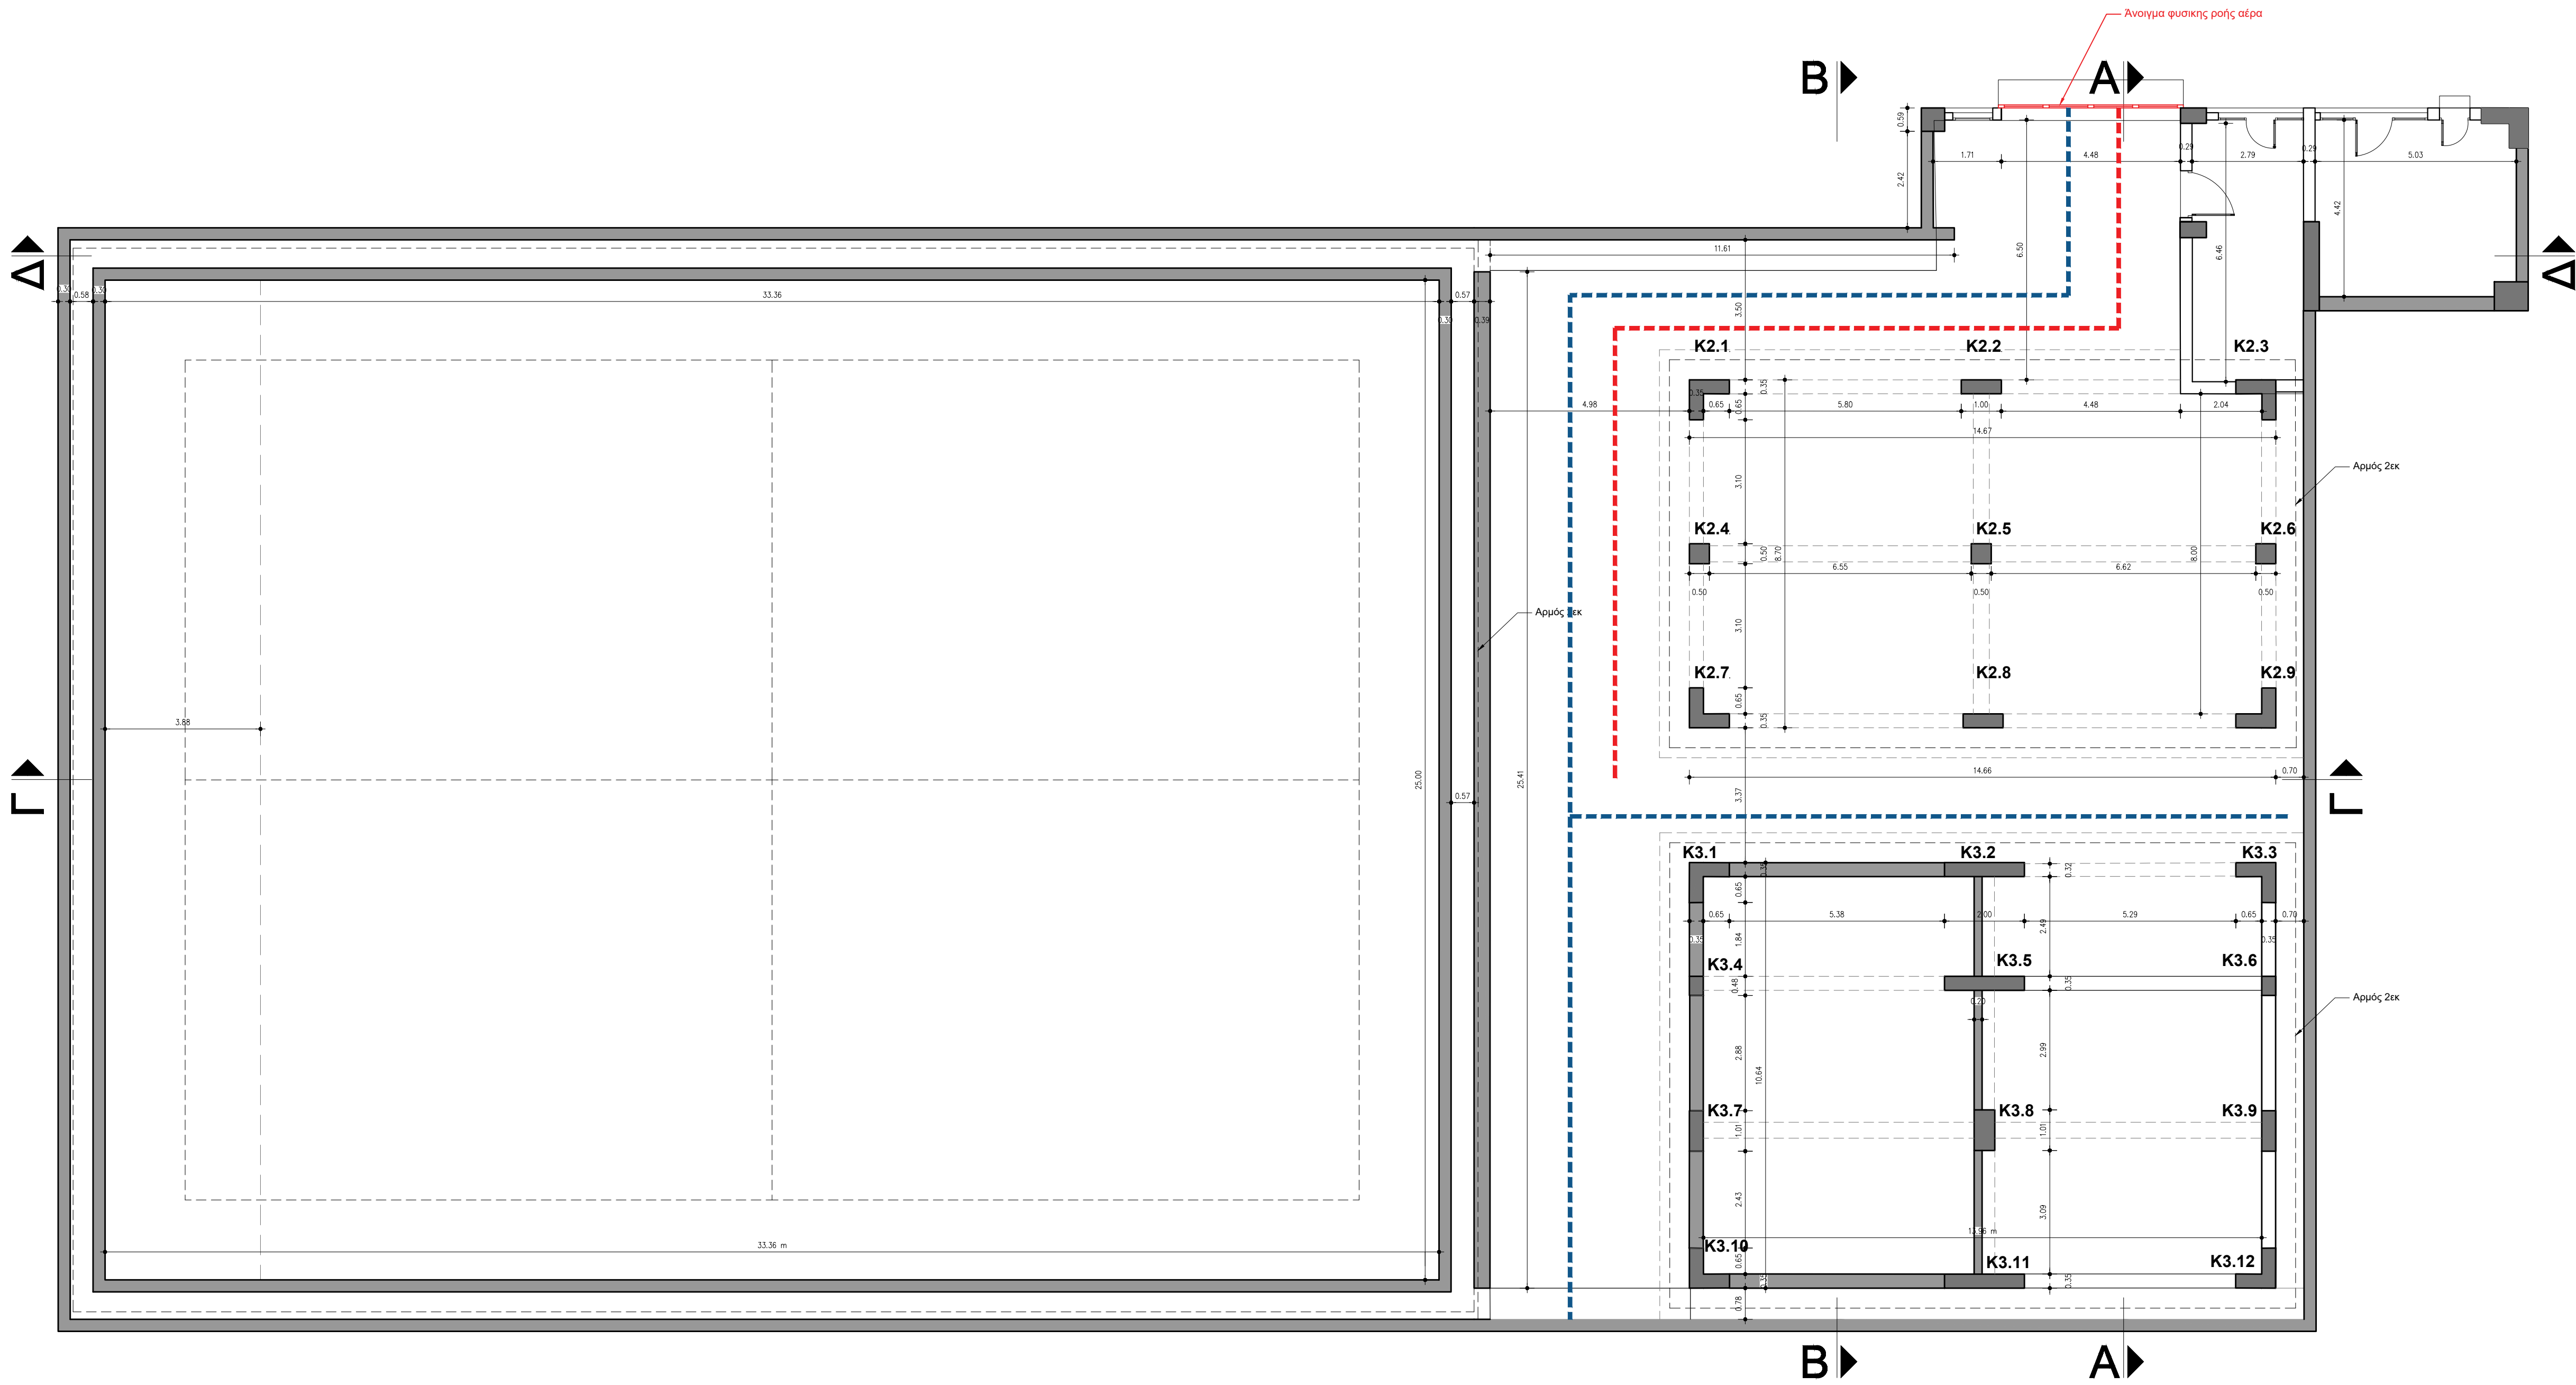

σφραγίδα	μελετητές	ιδιοκτήτης	 ΤΑΜΕΙΟ ΥΓΕΙΑΣ ΠΡΟΣΩΠΙΚΟΥ ΕΘΝΙΚΗΣ ΤΡΑΠΕΖΑΣ (ΤΥΠΕΤ)
			θέμα ΑΠΟΚΑΤΑΣΤΑΣΗ ΦΘΟΡΩΝ & ΒΛΑΒΩΝ ΜΗΧΑΝΟΣΤΑΣΙΟΥ ΚΟΛΥΜΒΗΤΙΚΩΝ ΔΕΞΑΜΕΝΩΝ ΚΑΤΑΣΚΗΝΩΣΗΣ ΧΑΛΚΙΔΙΚΗΣ
			θέση ΣΑΝΗ ΧΑΛΚΙΔΙΚΗΣ
			σχέδιο ΚΑΤΟΨΗ ΜΗΧΑΝΟΣΤΑΣΙΟΥ ΔΙΚΤΥΟ ΕΞΑΕΡΙΣΜΟΥ αρ. σχεδίου K01 κλίμακα 1:100
			ΑΡΧΙΤΕΚΤΟΝΙΚΗ ΑΠΟΤΥΠΩΣΗ
			ΤΕΧΝΙΚΗ ΥΠΗΡΕΣΙΑ Τ.Υ.Π.Ε.Τ. ΜΑΡΑΓΚΟΥ ΕΡΑΤΩ Πολιτικός Μηχανικός
			ΣΥΝΤΑΣΗ: ΣΕΠΤΕΜΒΡΙΟΣ 2026
Λ. ΑΛΕΞΑΝΔΡΑΣ 21, ΑΘΗΝΑ, Τ.Κ. 114 73 - τηλ. 210.3346220 fax. 210.3346223, e-mail: technicians.tomeas@tpet-group.gr			